Prototyp rodinného domu v Posázaví

Investor: soukromá osoba

Autor : A69 architekti s.r.o. - Boris Redčenkov, Prokop Tomášek, Jaroslav Wertig, Michal Nohejl

Adresa autora : ul. Nad Malým Mýtem 2a, Praha 4 - Braník, 147 00

Stavební řešení: Omega project s.r.o. Jan Škopek, Miroslav Fejfar, statika : Radek Brandejs

Dodavatel: stavba svépomocí, dřevěná konstrukce - tesařství Jiří Kotík, okna - Nevšímal a.s.

Projekt: 2011 - 2012

Realizace: 2013 - 2015

Obestavěný prostor: 975 m3

Zastavěná plocha: 235 m2

Hrubá podlažní plocha: 210 m2

Užitná plocha: 204 m2

Náklady: neuvedeny

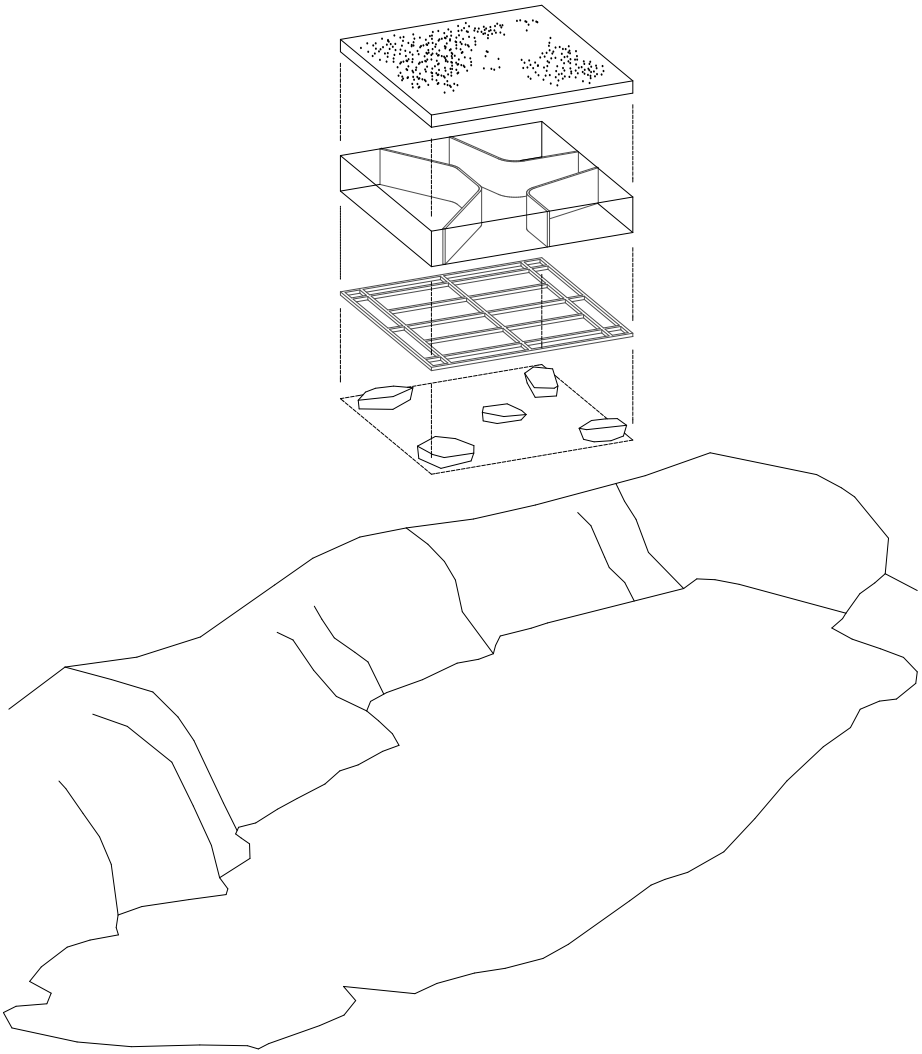

autorská zpráva

Prototyp rodinného domu je realizován v bývalém žulovém lomu v Posázaví.
Realizace má prověřit konstrukční, typologické a uživatelské vlastnosti prototypu.
Je situován na hraně skály nad jezerem.
Zachovává vzrostlou zeleň, zhodnocuje výhled na vodní plochu a umožňuje přístup na louku uprostřed lesa.
Jednoduchá kubická hmota 15x15x4m ukrývá složitěji formovaný interiér. Organicky tvarovaný labyrint vnitřního obytného prostoru umožňuje lepší proslunění a prosvětlení, výhledy a průhledy z hloubky dispozice.
Objekt levituje nad terénem, není založen klasicky. Ocelový montovaný roznášecí rošt je osazen na stávající žulové bloky - zbytky těžební aktivity. Na rošt je provedena sloupková dřevěná konstrukce typu 2“X 4“.
Strop je z dřevěných sbíjených vazníků.
Střecha plochá s extenzivní zelení. Fasáda provětrávaná ze dřevěných hranolů. Okna hliníková.
Posuvná skleněná stěna umožňuje propojit obytný prostor s venkovní terasou na louce.
Interier je proveden v monochromatické barevnosti ve valérech bílé - neutrální rámec pro barevnost lesa v různých denních a ročních obdobích.
Realizace byla provedena svépomocí.
Objekt je demontovatelný, může zmizet beze stopy.

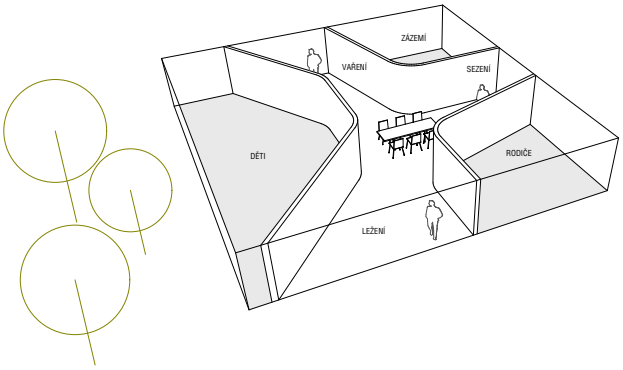

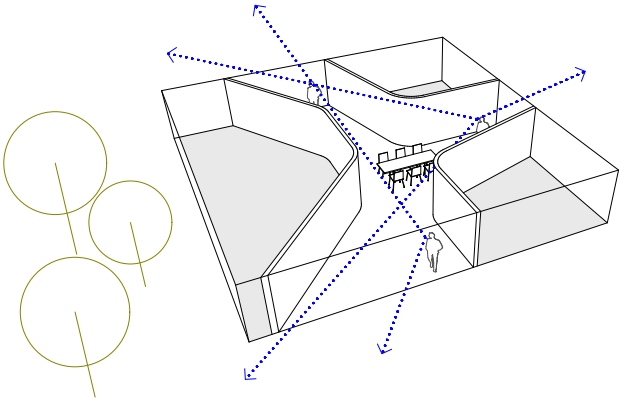

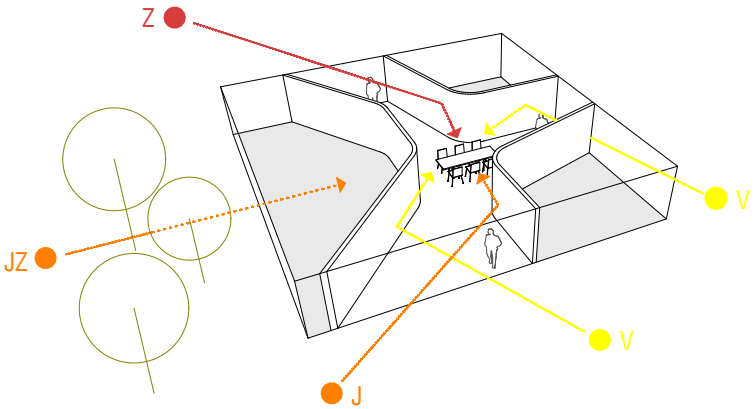

24.5.11

ŠIRŠÍ VZTAHY

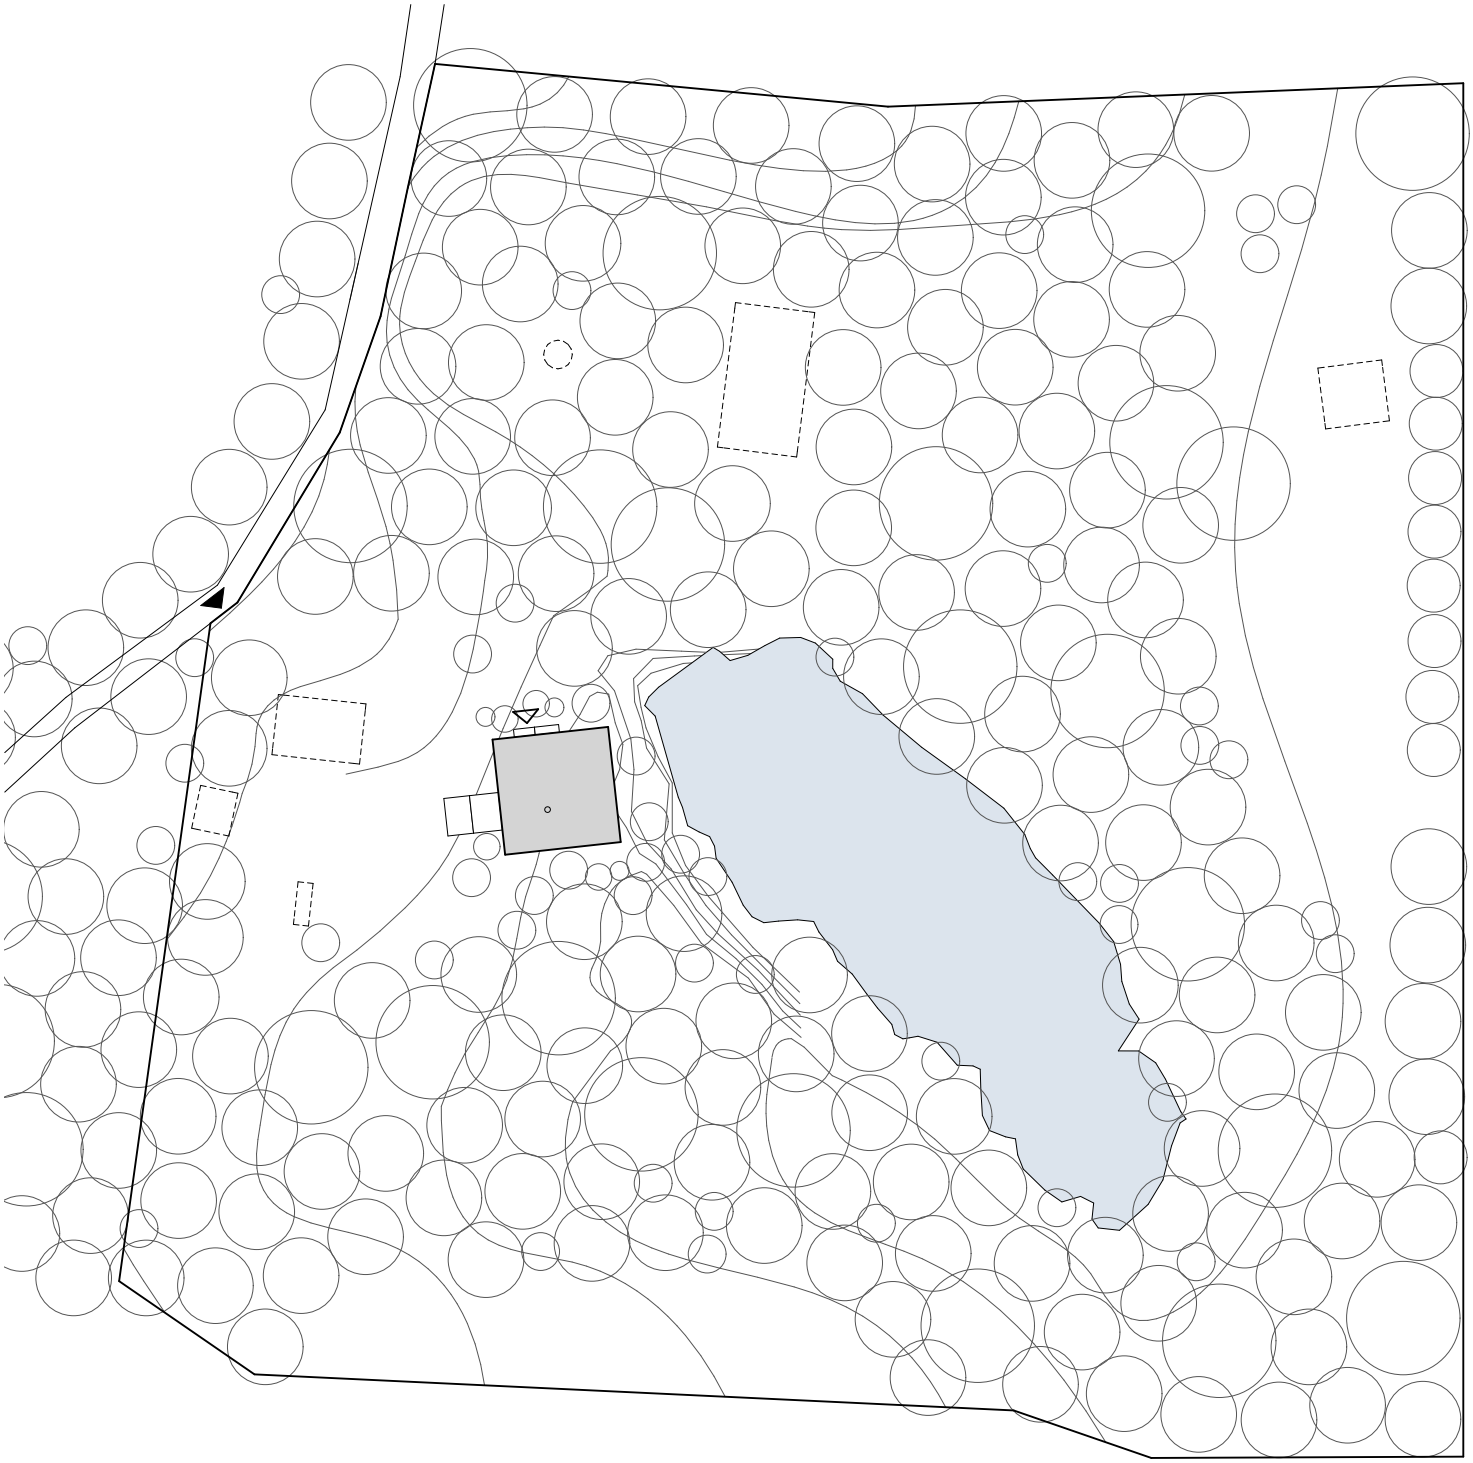

SITUACE m 1:1000

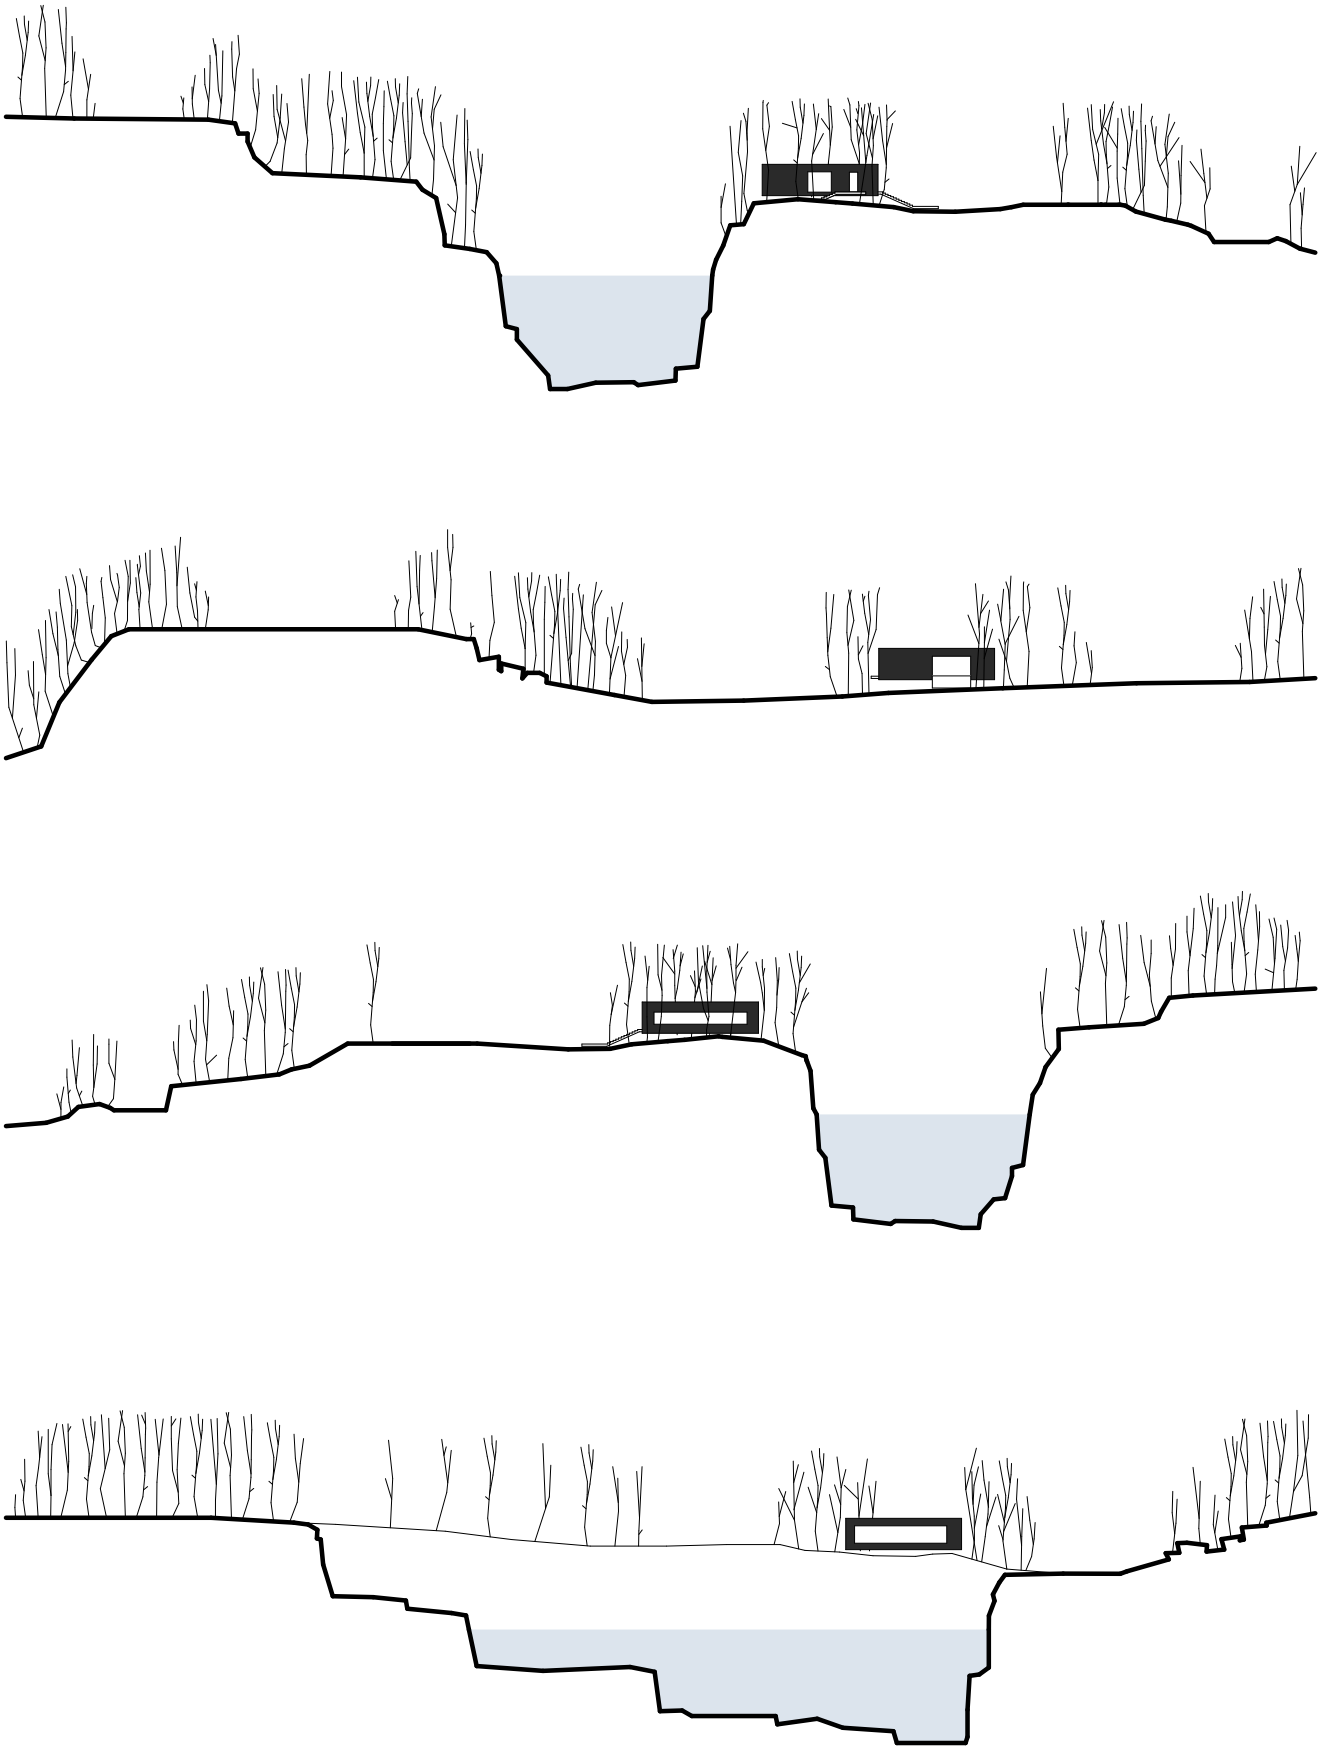

ŘEZY ÚZEMÍM m 1:1000

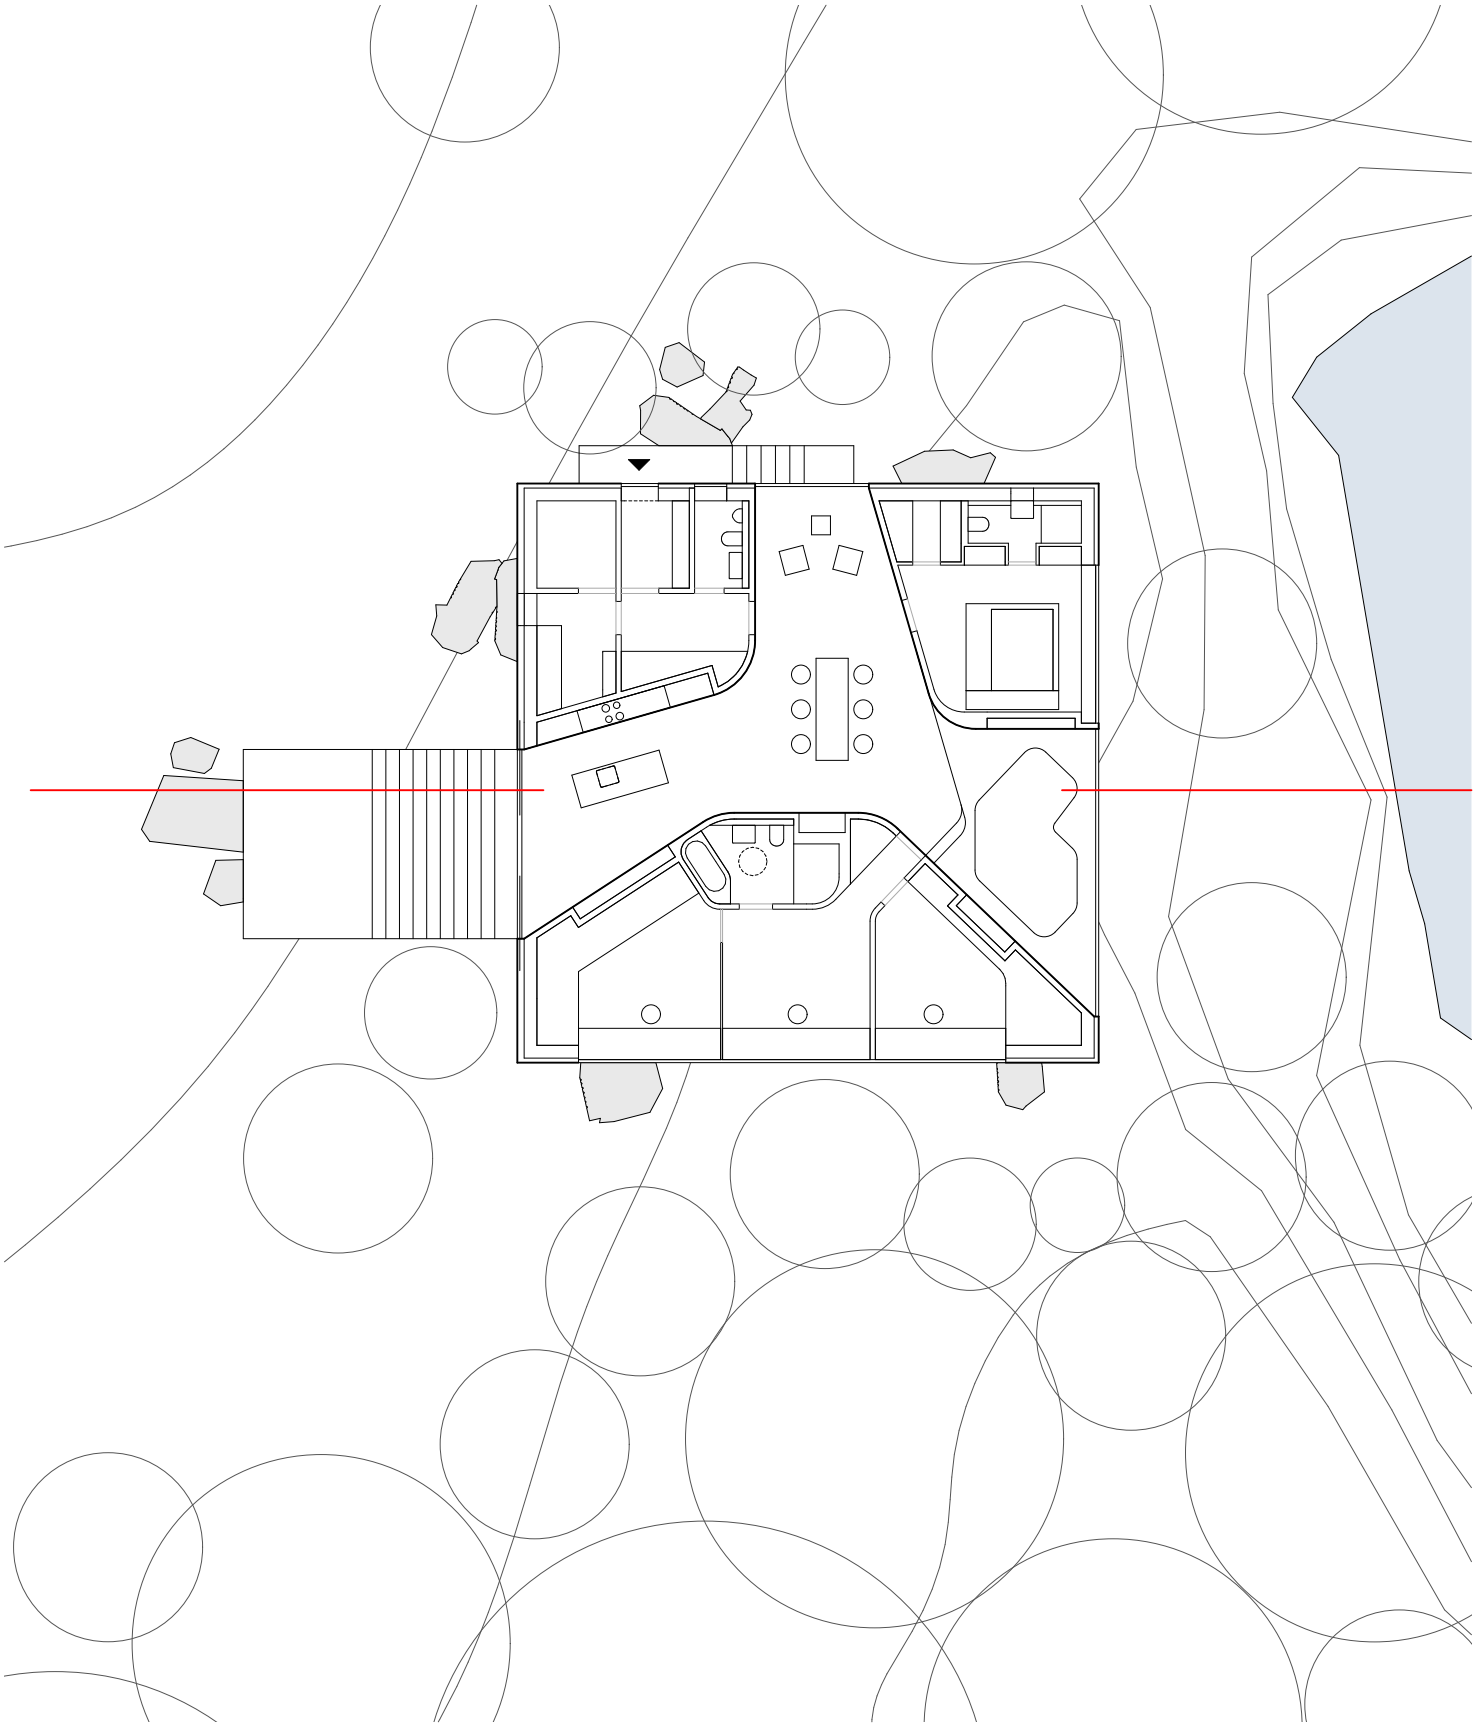

PŮDORYS 1.NP m 1:200

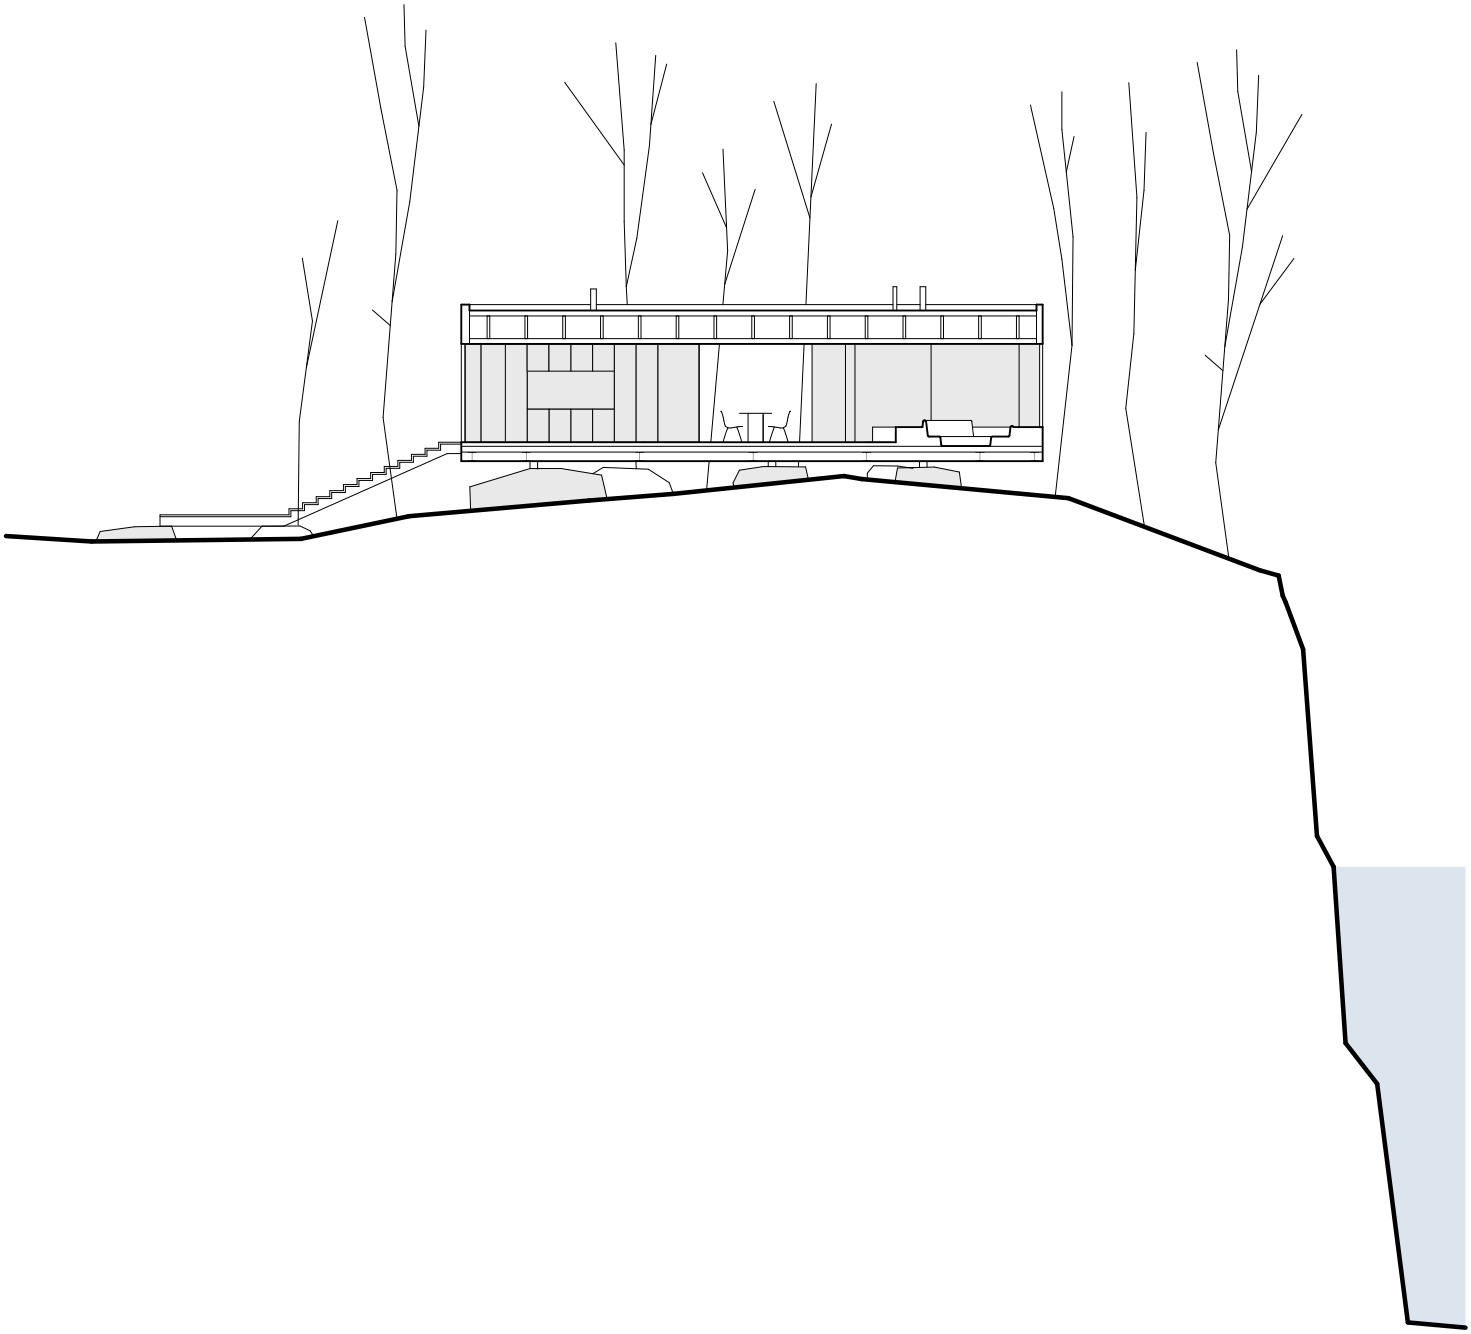

ŘEZ m 1:200

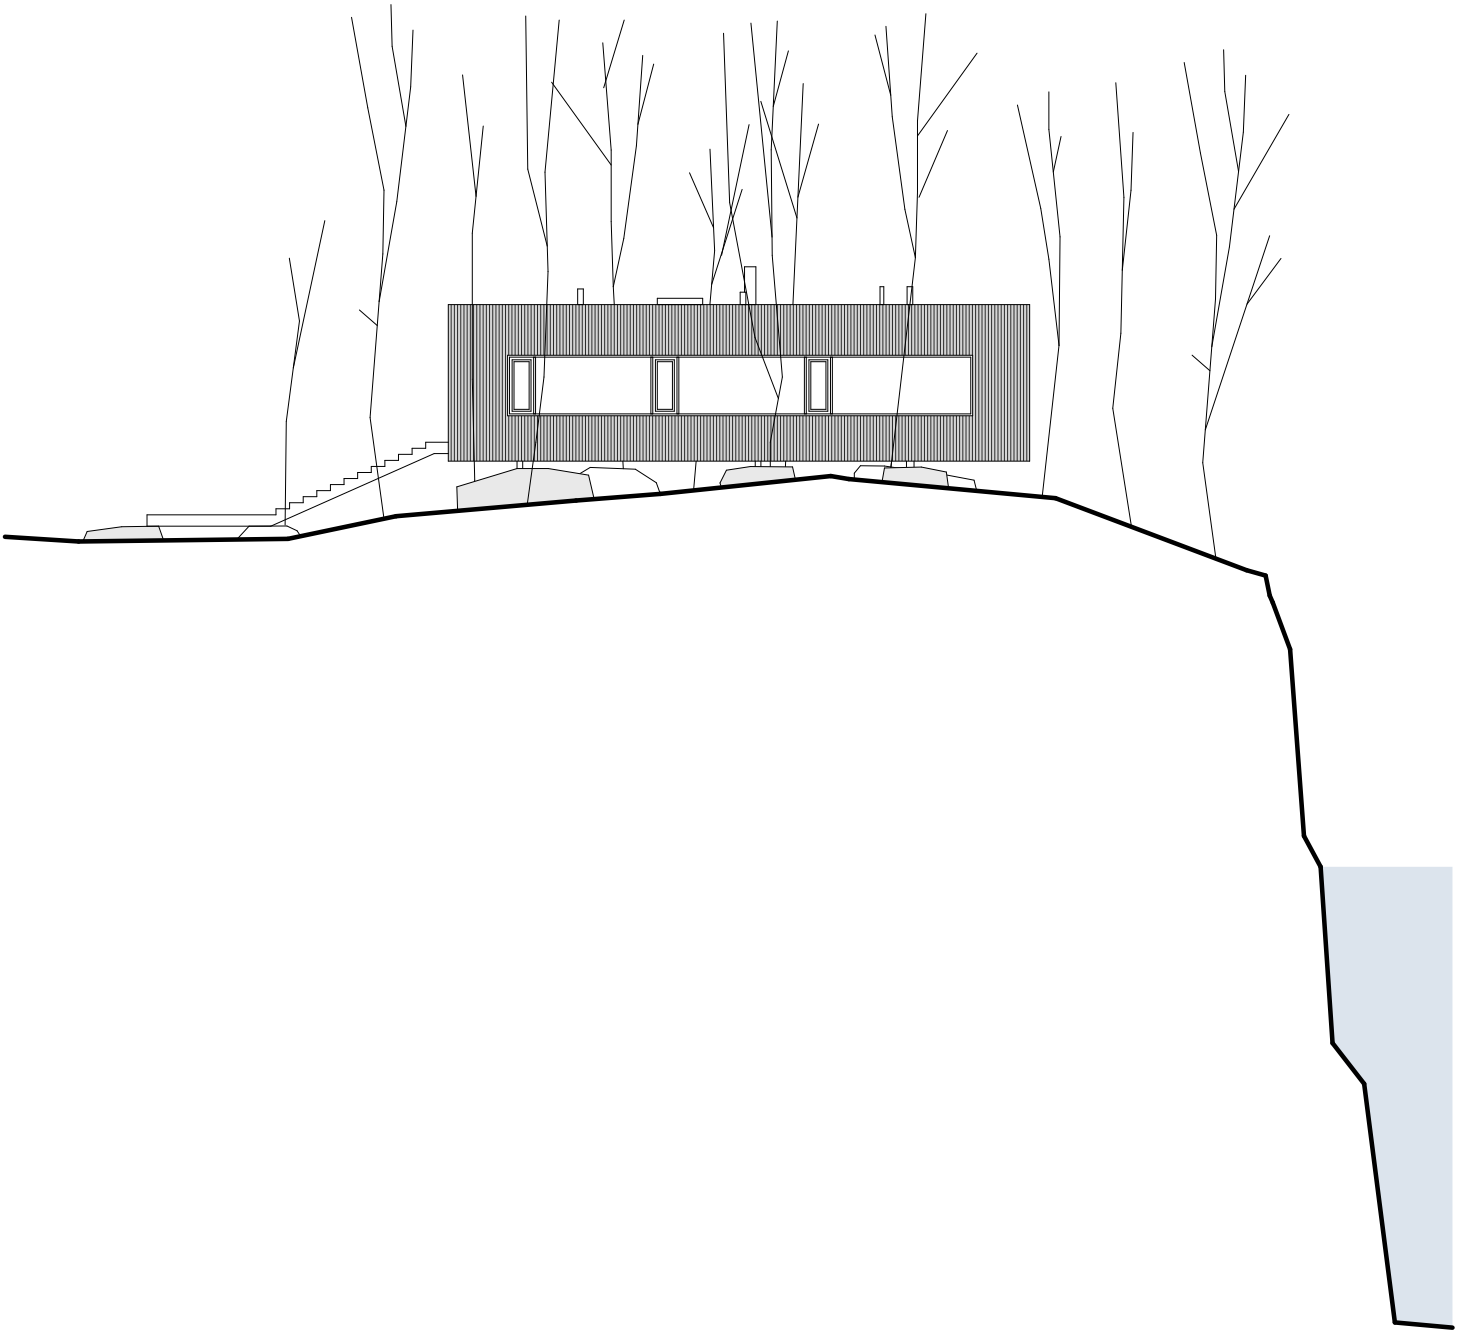

JZ FASÁDA m 1:200

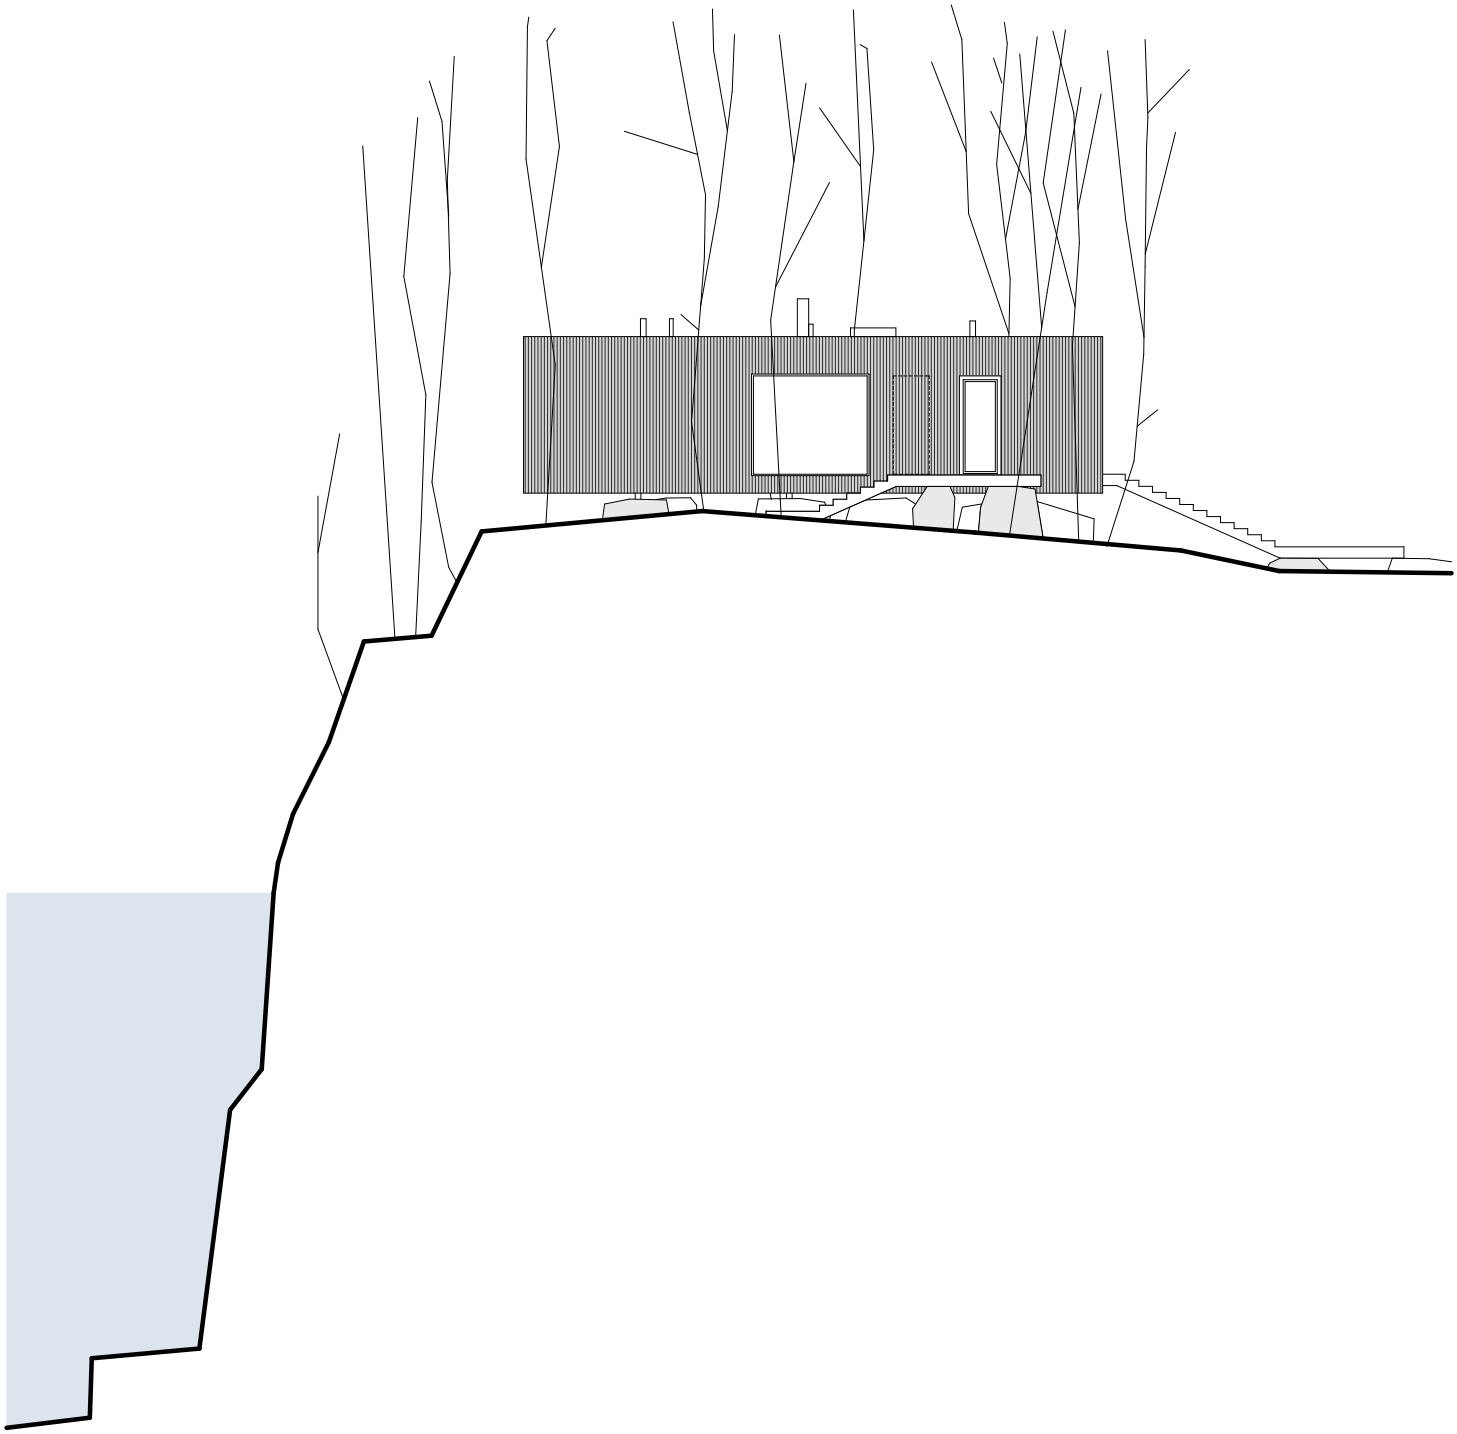

SV FASÁDA m 1:200

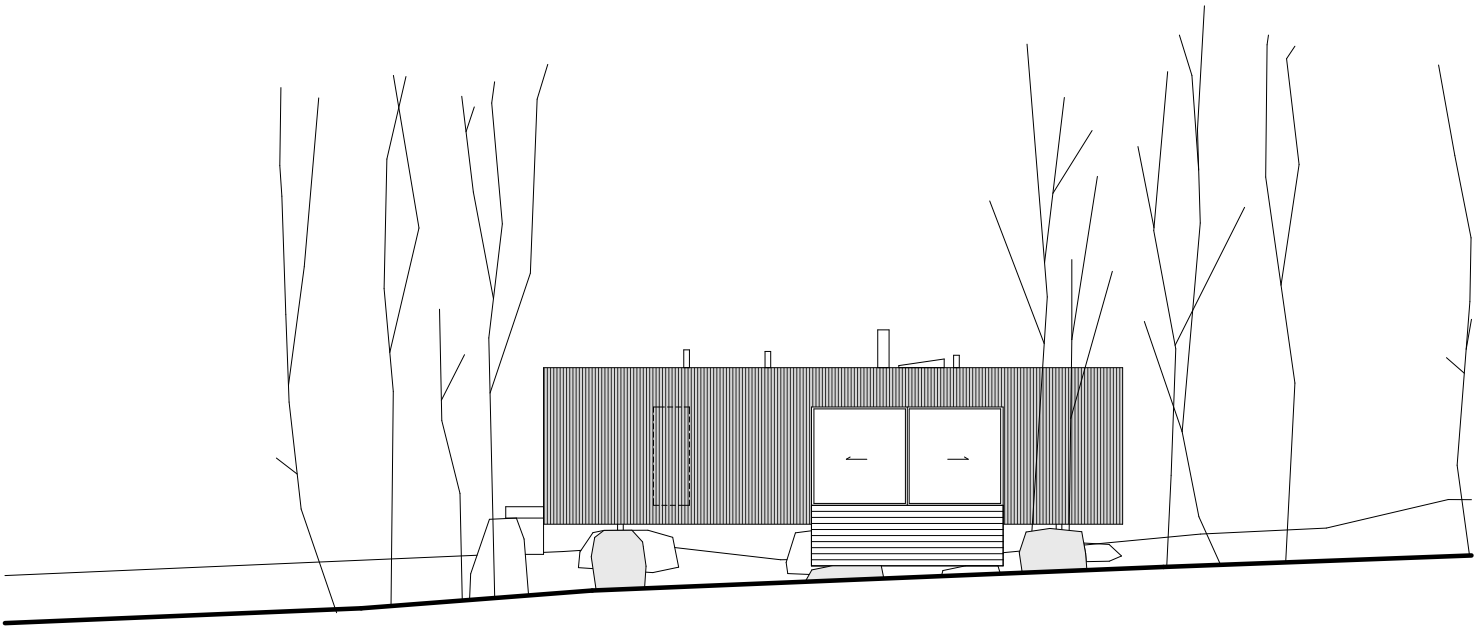

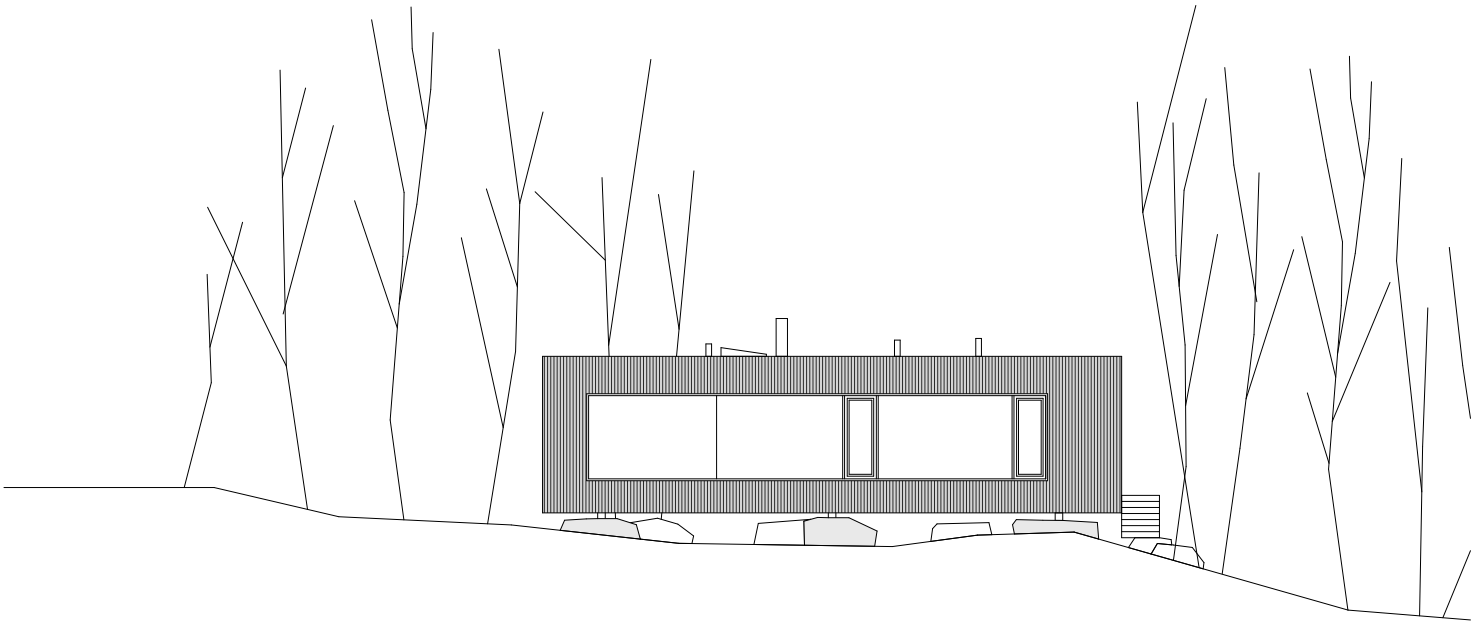

SZ a JV FASÁDA m 1:200